


STUDIE - SVITAVY, PŘEDMĚSTÍ

I/34 Vjezdový ostrůvek - Varianta 2

Legenda

- Dopravní plocha vjezdového ostrůvku
- Plochy zeleně vjezdového ostrůvku
- Plochy pro pěší a cyklisty vjezd. ostrůvku
- Vodorovné dopravní značení
- C4a Svislé dopravní značení

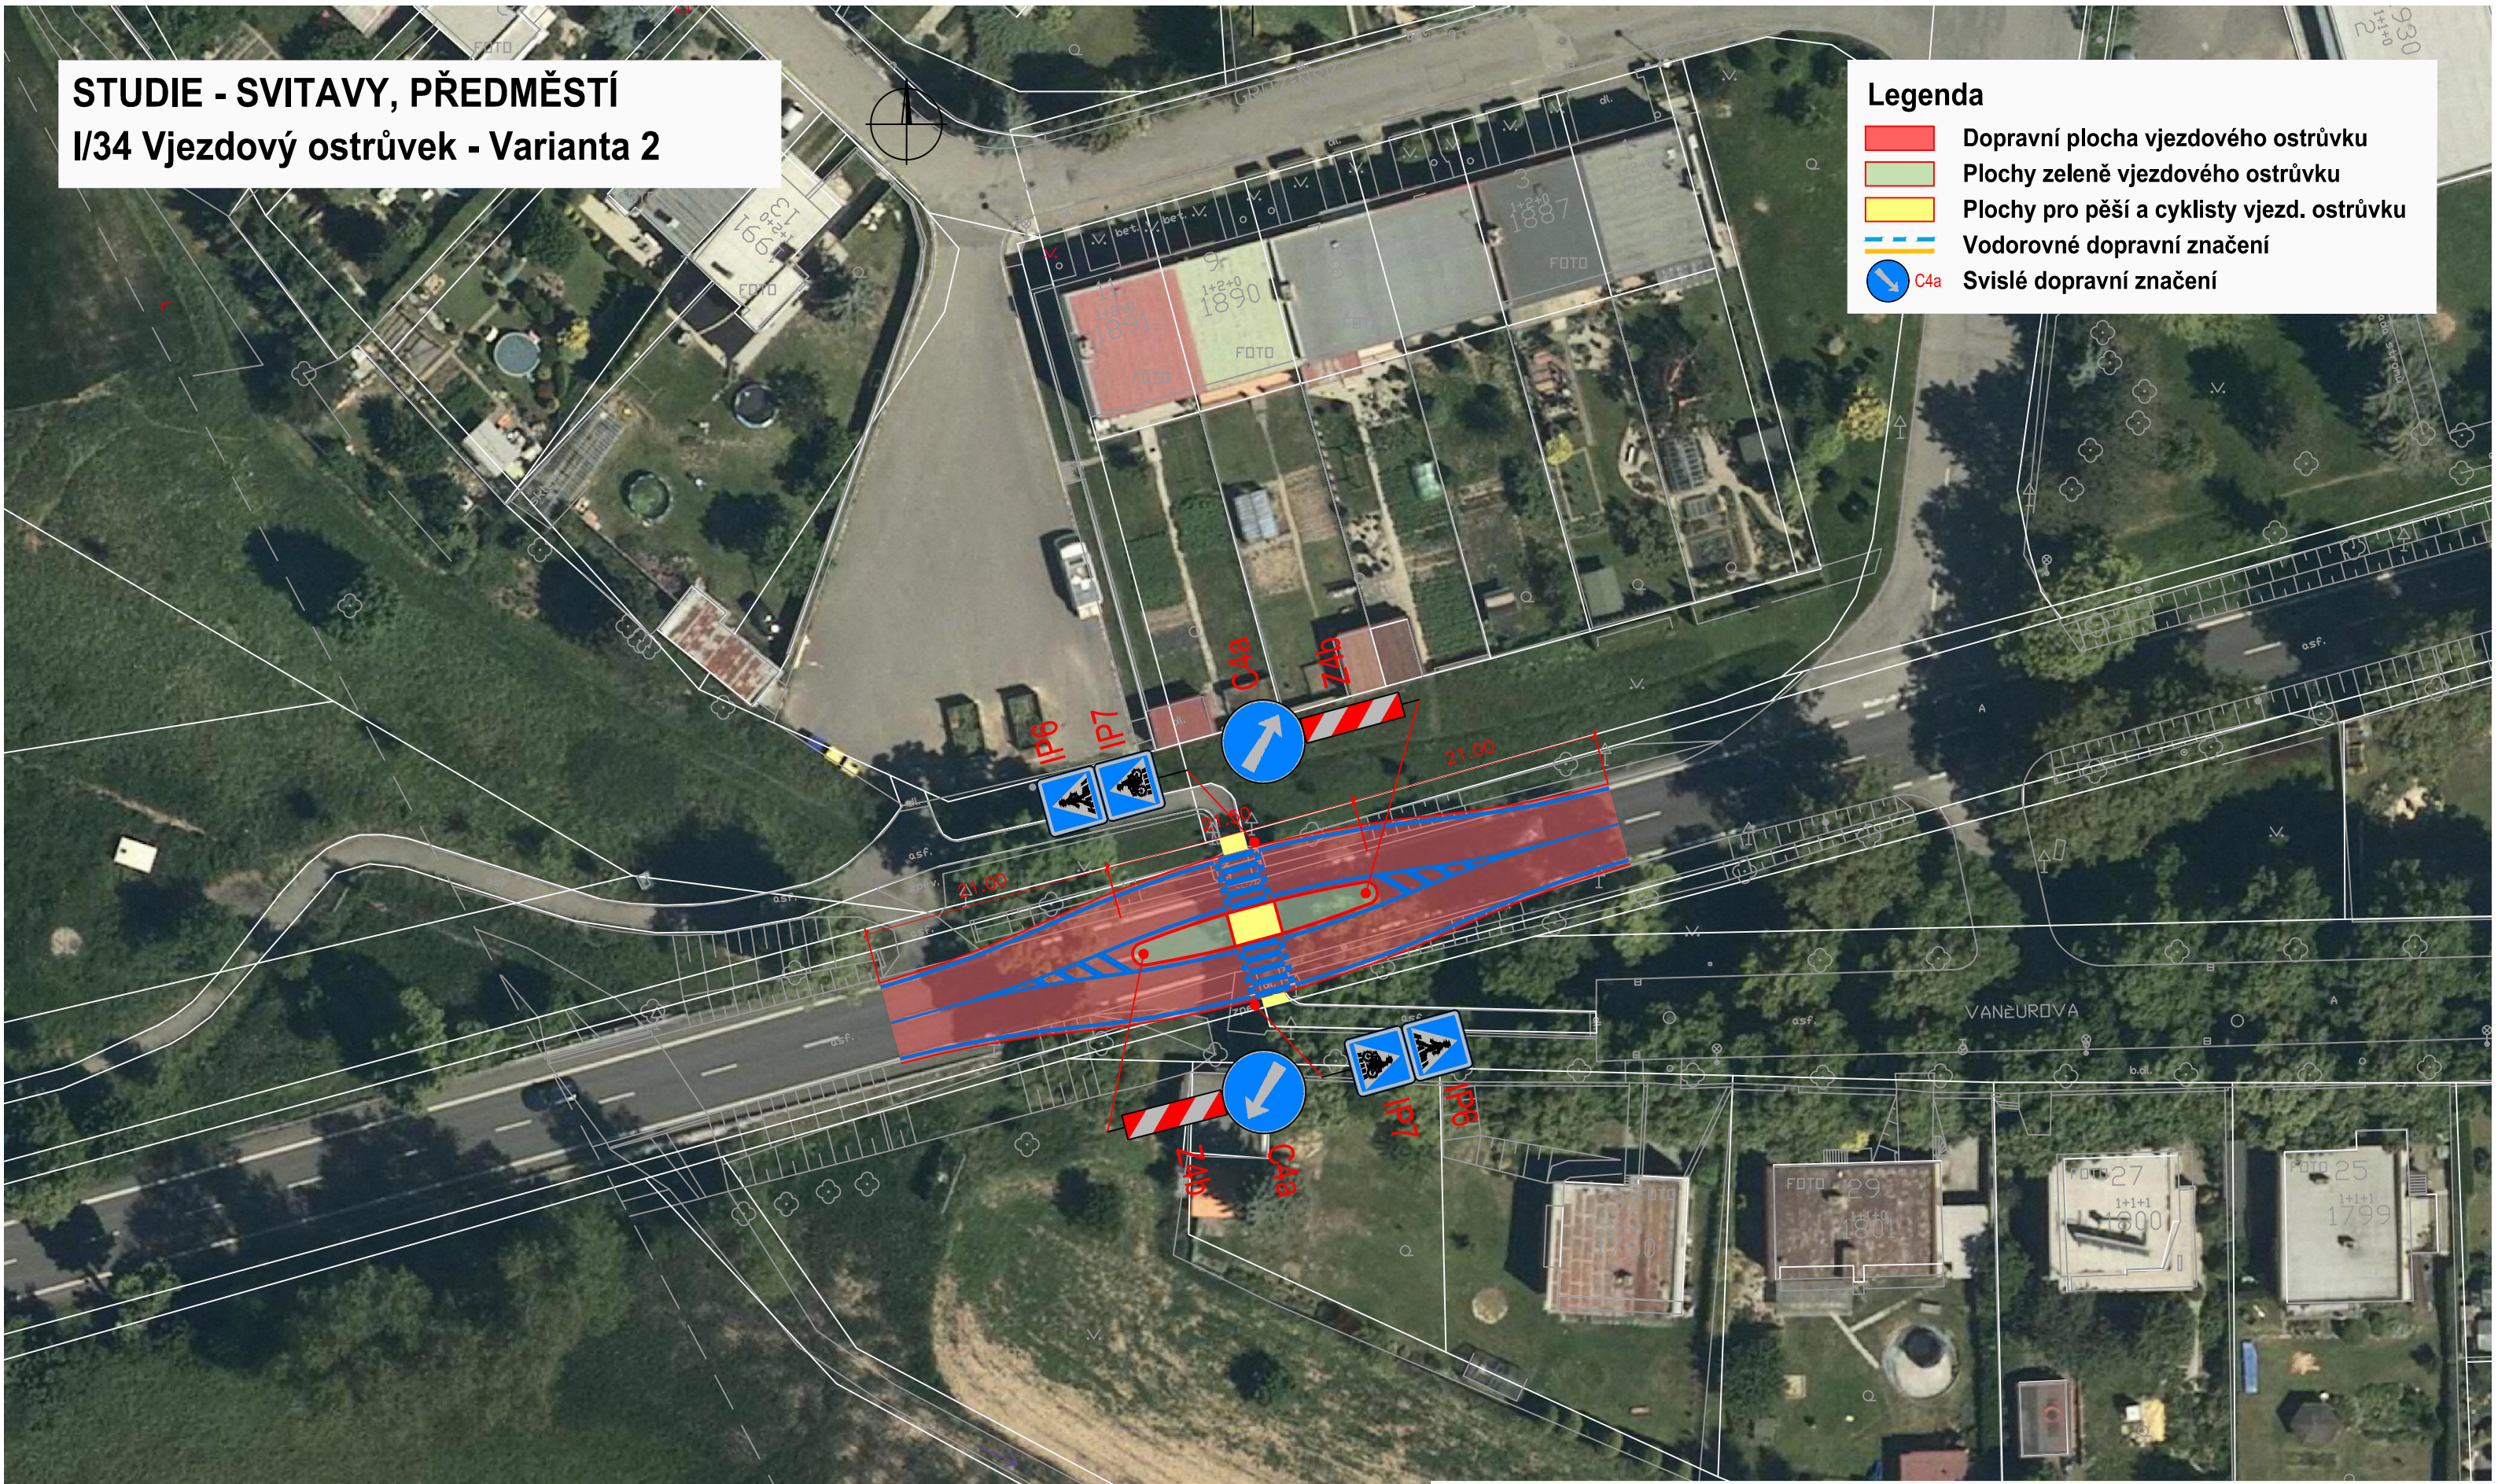

SOUŘAD. SYSTÉM: S-JTSK		VÝŠKOVÝ SYSTÉM: B.p.v.	
VYPRACOVAL ING. PETR KOZÁK	DATUM ČERVENEC 2023	ÚČEL STUDIE	MĚŘITKO 1:500
NÁZEV VÝKRESU STUDIE – SVITAVY, PŘEDMĚSTÍ I/34 VJEZDOVÝ OSTRŮVEK – VARIANTA 2			ČÍS. PŘÍLOHY P01.2

Projektová kancelář
pro dopravní a inženýrské stavby
Kabátčíkova 5, 602 00 BRNO